


Утверждена
Постановлением администрации
 МО "Выборгский район" Ленинградской области
 № _____ от _____

Схема расположения земельного участка на кадастровом плане территории

Условный номер земельного участка 47:01:1629001:3У1		
Площадь земельного участка 1817 м ²		
Обозначение характерных точек границ	Координаты, м	
	X	Y
н1	483823.82	1315598.84
н2	483839.43	1315645.16
н3	483835.49	1315660.58
н4	483822.02	1315667.02
н5	483795.07	1315606.41

Масштаб 1:1000

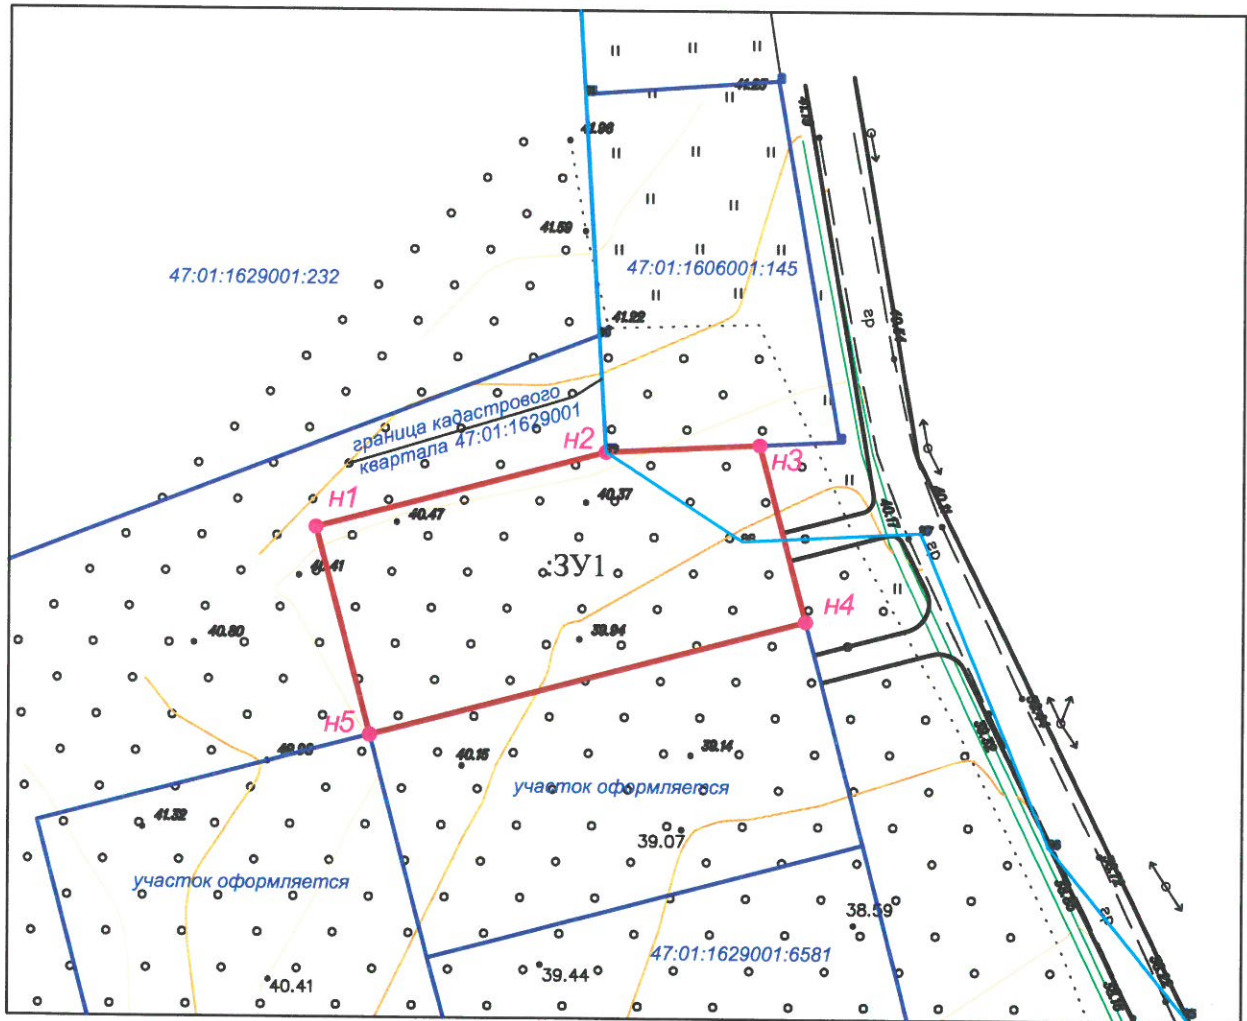

Условные обозначения:

- Граница образуемого земельного участка, расположенного по адресу: Ленинградская область, Выборгский район, МО "Полянское сельское поселение", пос.Межозерное
- Границы земельных участков состоящих на кадастровом учете
- - - Проектируемый въезд на участок
- Граница кадастрового квартала 47:01:1629001
- н1 Новая характерная точка границы земельного участка
- :3У1 Обозначение образуемого земельного участка